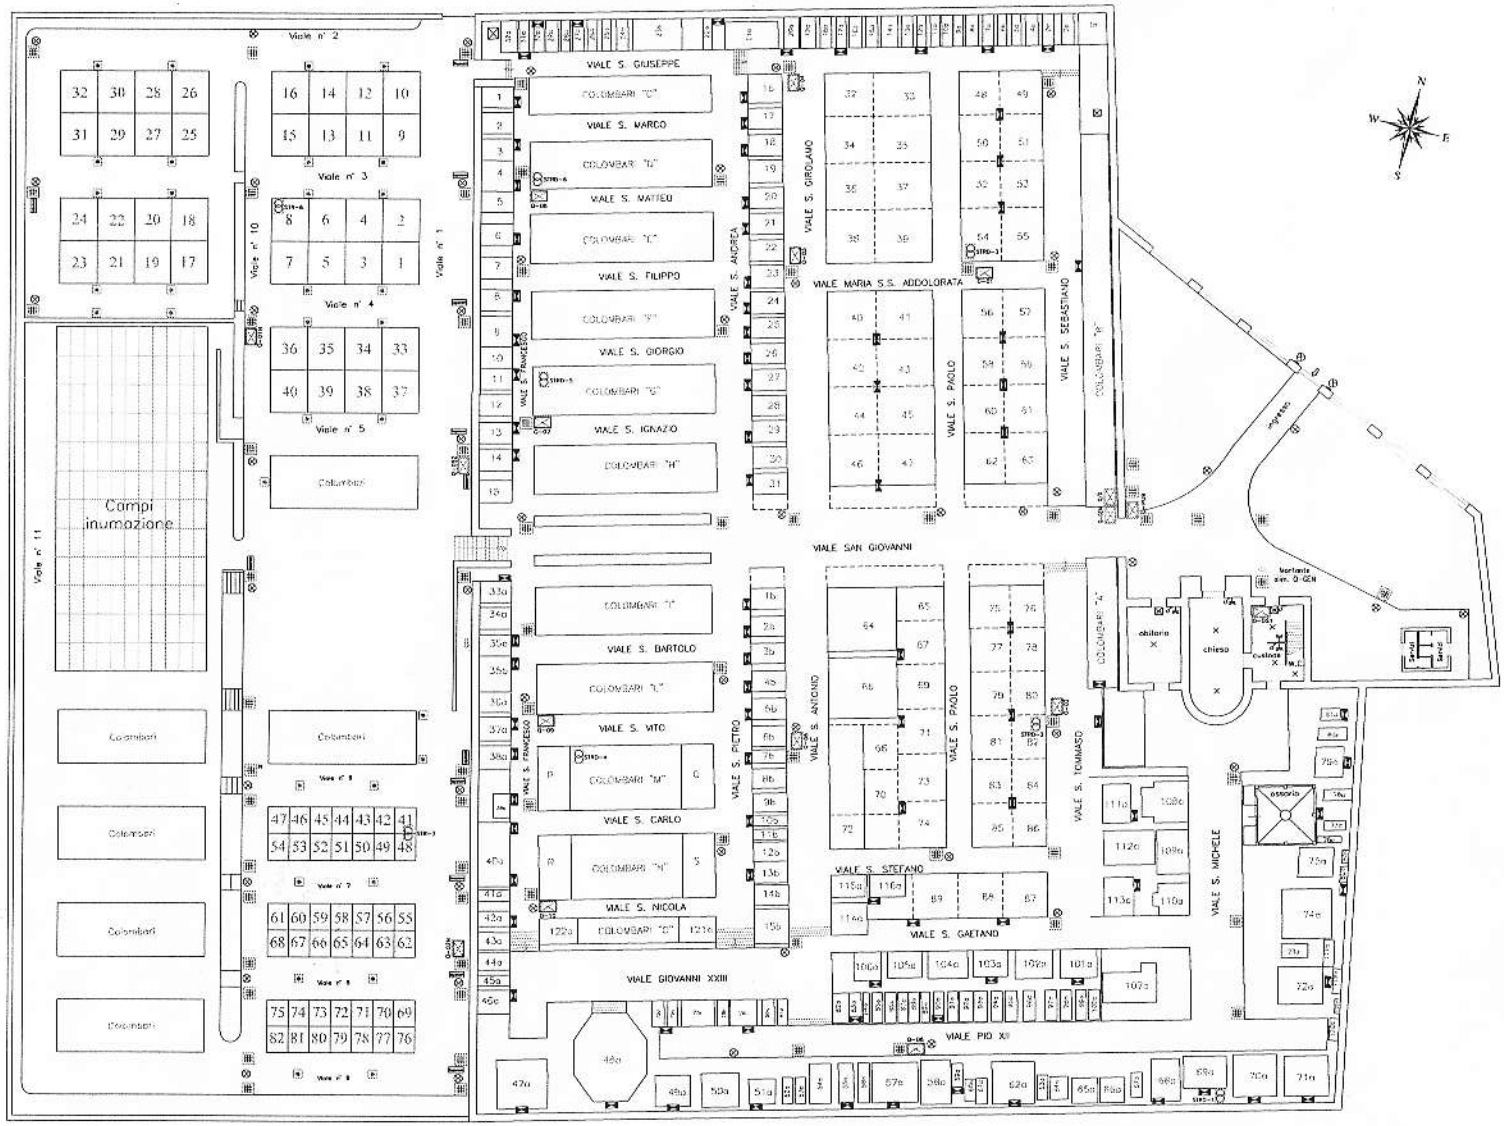

LEGENDA

QUADRO ELETTRICO CONSEGNA – INSTALLATO	
QUADRO ELETTRICO GENERALE	
QUADRO ELETTRICO GENERALE ILLUMINAZIONE PUBBLICA – INSTALLATO	
QUADRO ELETTRICO DISTRIBUZIONE (N.1) CHIESA	
QUADRO ELETTRICO DISTRIBUZIONE (N.2) CIMITERO NUOVO	
QUADRO ELETTRICO DI ZONA N.1 – CIMITERO NUOVO	
QUADRO DI DISTRIBUZIONE SECONDARIA 230V–24V – INSTALLATO	
TRASFORMATORE TRIFASE 400/12V PER ALIMENTAZIONE STAGIONARIA	
POZZETTO DI DERIVAZIONE 40x40x50cm IN CLS CON COPERCHIO IN GHISA ALIMENTAZIONE ILLUMINAZIONE PUBBLICA E VOTIVA	
POZZETTO DI DERIVAZIONE 40x40x40cm IN CLS CON COPERCHIO IN GHISA ALIMENTAZIONE VOTIVA PERMANENTE	
APPARECCHIO DI ILLUMINAZIONE COMPLETO DI LAMPADA POSTO SU PALO	
TARGA TOPONOMASTICA SU PALO	

NOTE

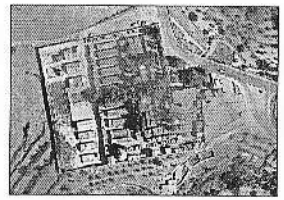

COMUNE DI MONTEROSSO ALMO

PROVINCIA DI RAGUSA

LAVORI DI ADEGUAMENTO, AMPLIAMENTO E GESTIONE DELL'IMPIANTO ELETTRICO DEL CIMITERO DEL COMUNE DI MONTEROSSO ALMO CON LO STRUMENTO DEL PROJECT FINANCE

PROGETTO PRELIMINARE

ELABORATO

PLANIMETRIA GENERALE DI DISTRIBUZIONE ELETTRICA E DELL'ILLUMINAZIONE

DITTA PROPONENTE: Alino Elettrica Ciberedotto s.r.l.
Corso Umberto n.227/229 - Monterosso Almo (RG)

SCALA	1:200
DATA	04-03-2020
TAV.	4

IL TECNICO INCARICATO
Ing. Massimo GUERRIERELLA